


PŘED ZPRACOVÁNÍM | Vstupní půdorys

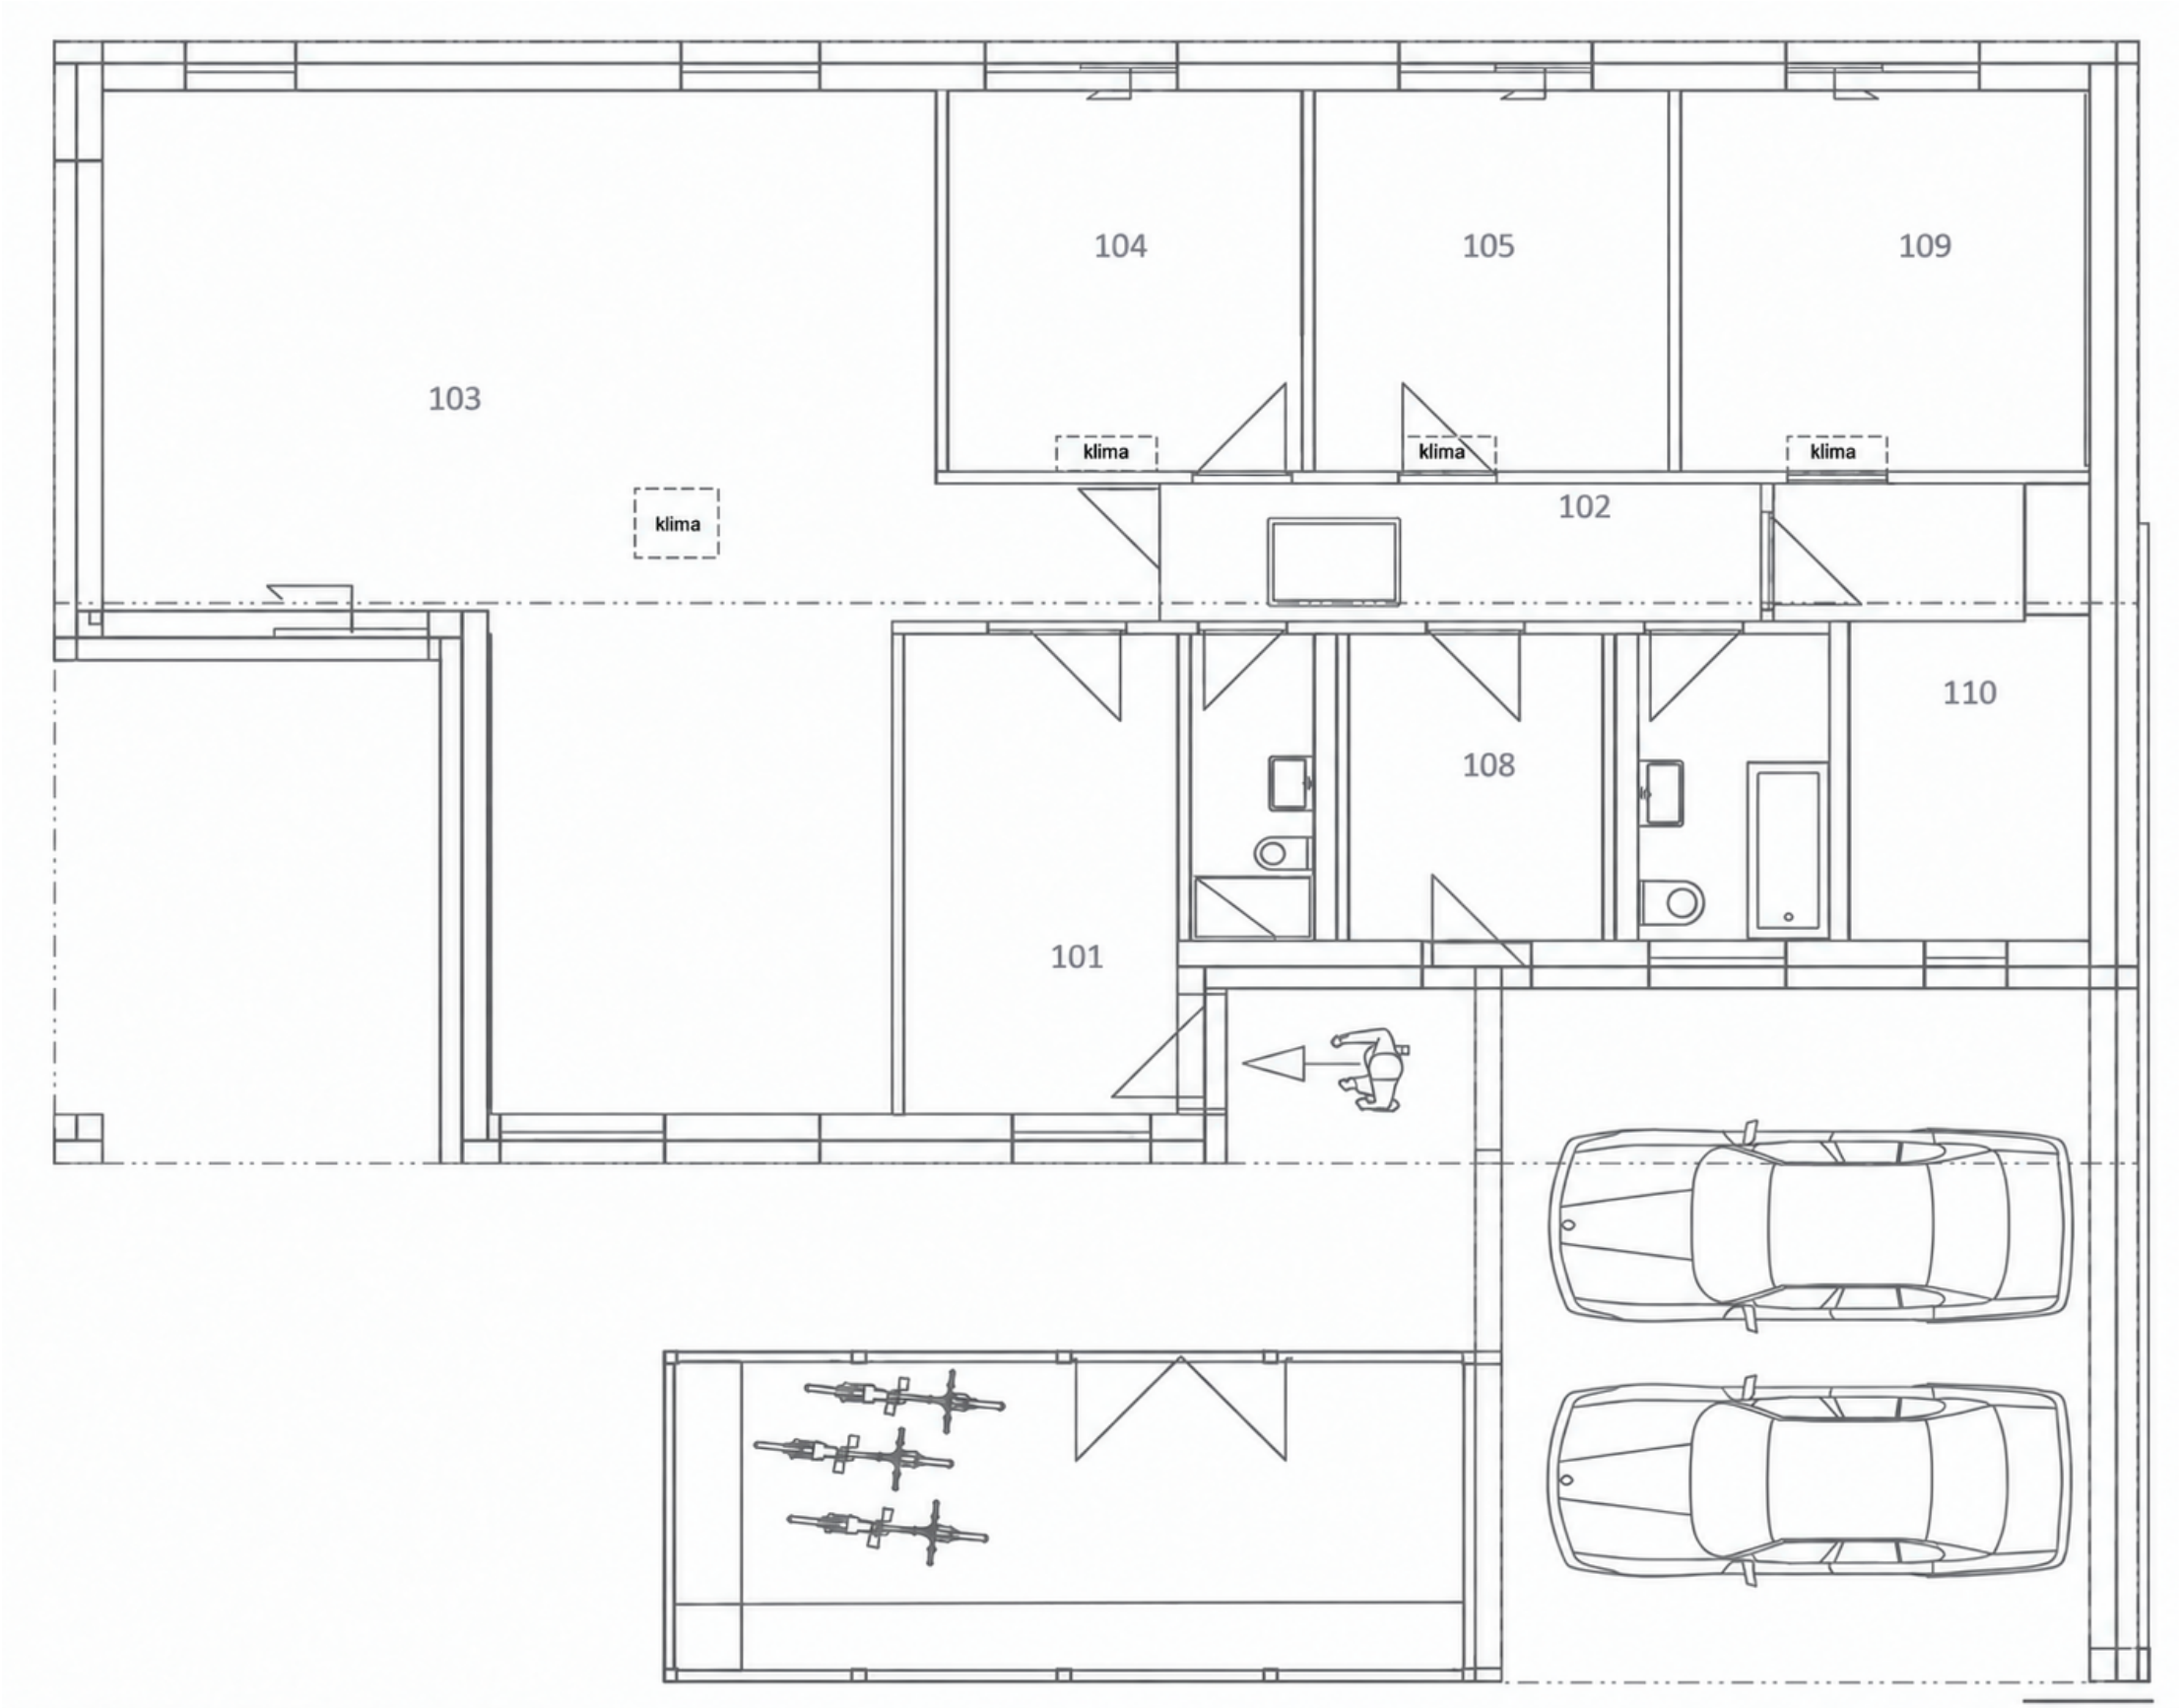


Ukázka zpracování podkladů. Nejde o ověřené zaměření skutečného provedení ani o prováděcí projekt.

PODLAHOVÉ VYTÁPĚNÍ | UKÁZKA ZÁKRESU

Potrubí IVAR MULTIPERT 17 × 2 mm • Dvojitá spirála • 12 okruhů

Anonymizovaná ukázka
Schematický výkres bez měřítka

Rodinný dům

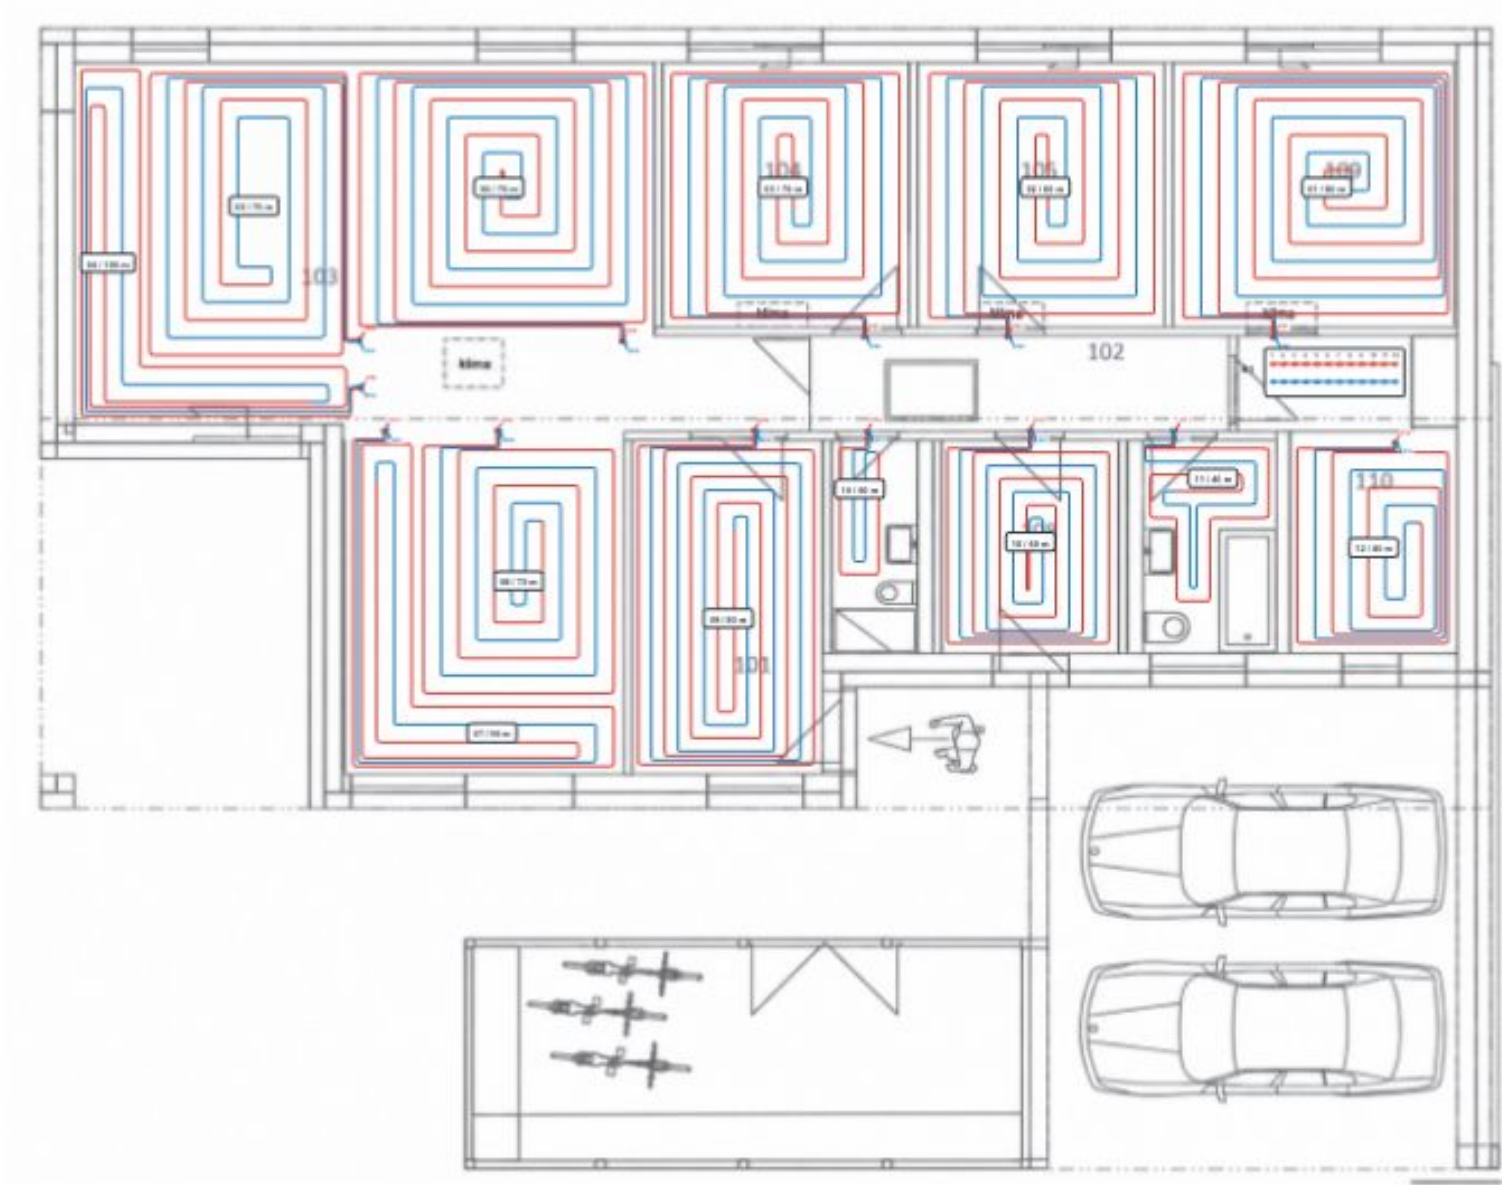

OKRUHY A DÉLKY

Číslo místnosti dle původního podkladu

Okruh	Plocha	Střeva [m]	Zastř. [m]
01	108	75	80
02	105	60	60
03	104	65	70
04	103 – levý obvodový pás	100	100
05	103 – levá vnitřní plocha	70	70
06	103 – pravá horní plocha	70	70
07	103 – druhý obvodový pás	85	90
08	103 – druhá vnitřní plocha	70	70
09	101 – zádveží	75	80
10	WC a místnost 108	55	60
11	Koupelna	35	40
12	110	40	40
CELKEM [m]		800	830

ROZDĚLOVAČ R1 • VENTILY 1–12



Stejně číslo označuje přívod i zpátečku okruhu.

P01 / Z01 = přívod / zpátečka okruhu 1.

Červená: přívod od okruhu ke střeše.

Modrá: návrat od střeše mezi zářivky ven.

PŘEDEPSANÉ ROZTEČE

Obvodový pás: 3 × 5 cm → 1 × 15 cm → 20 cm.

Běžná plocha: 20 cm. Koupelny a zádveží: 15 cm.

Rozteče jsou předepsané, kresba je schematická.

Okruh 10: WC + místnost 108; délka je společná.

Místnost 110: dvířka otvor není v podkladu vyznačena;

vývody jsou orientovány k rozdělovači R1.

Délky převzaty ze skici a zaokrouhleny po jednotlivých okruzích nahoru na desítky metrů. Nejde o délky vypočtené z kresby.
Připojovací trasy a prostupy nejsou zakresleny. Značky „klima“ jsou součástí původního podkladu, nikoli tohoto návrhu vytápění.
Dokument zobrazuje pokládku dle zadání; neobsahuje výpočet tepelných ztrát, hydraulické vyvážení ani ověření montážních podmínek.